


Załącznik nr 2.1.
do uchwały nr XXXV/343/2022
Rady Gminy Stara Dąbrowa
z dnia 25 lutego 2022 roku

Skala 1 : 10 000

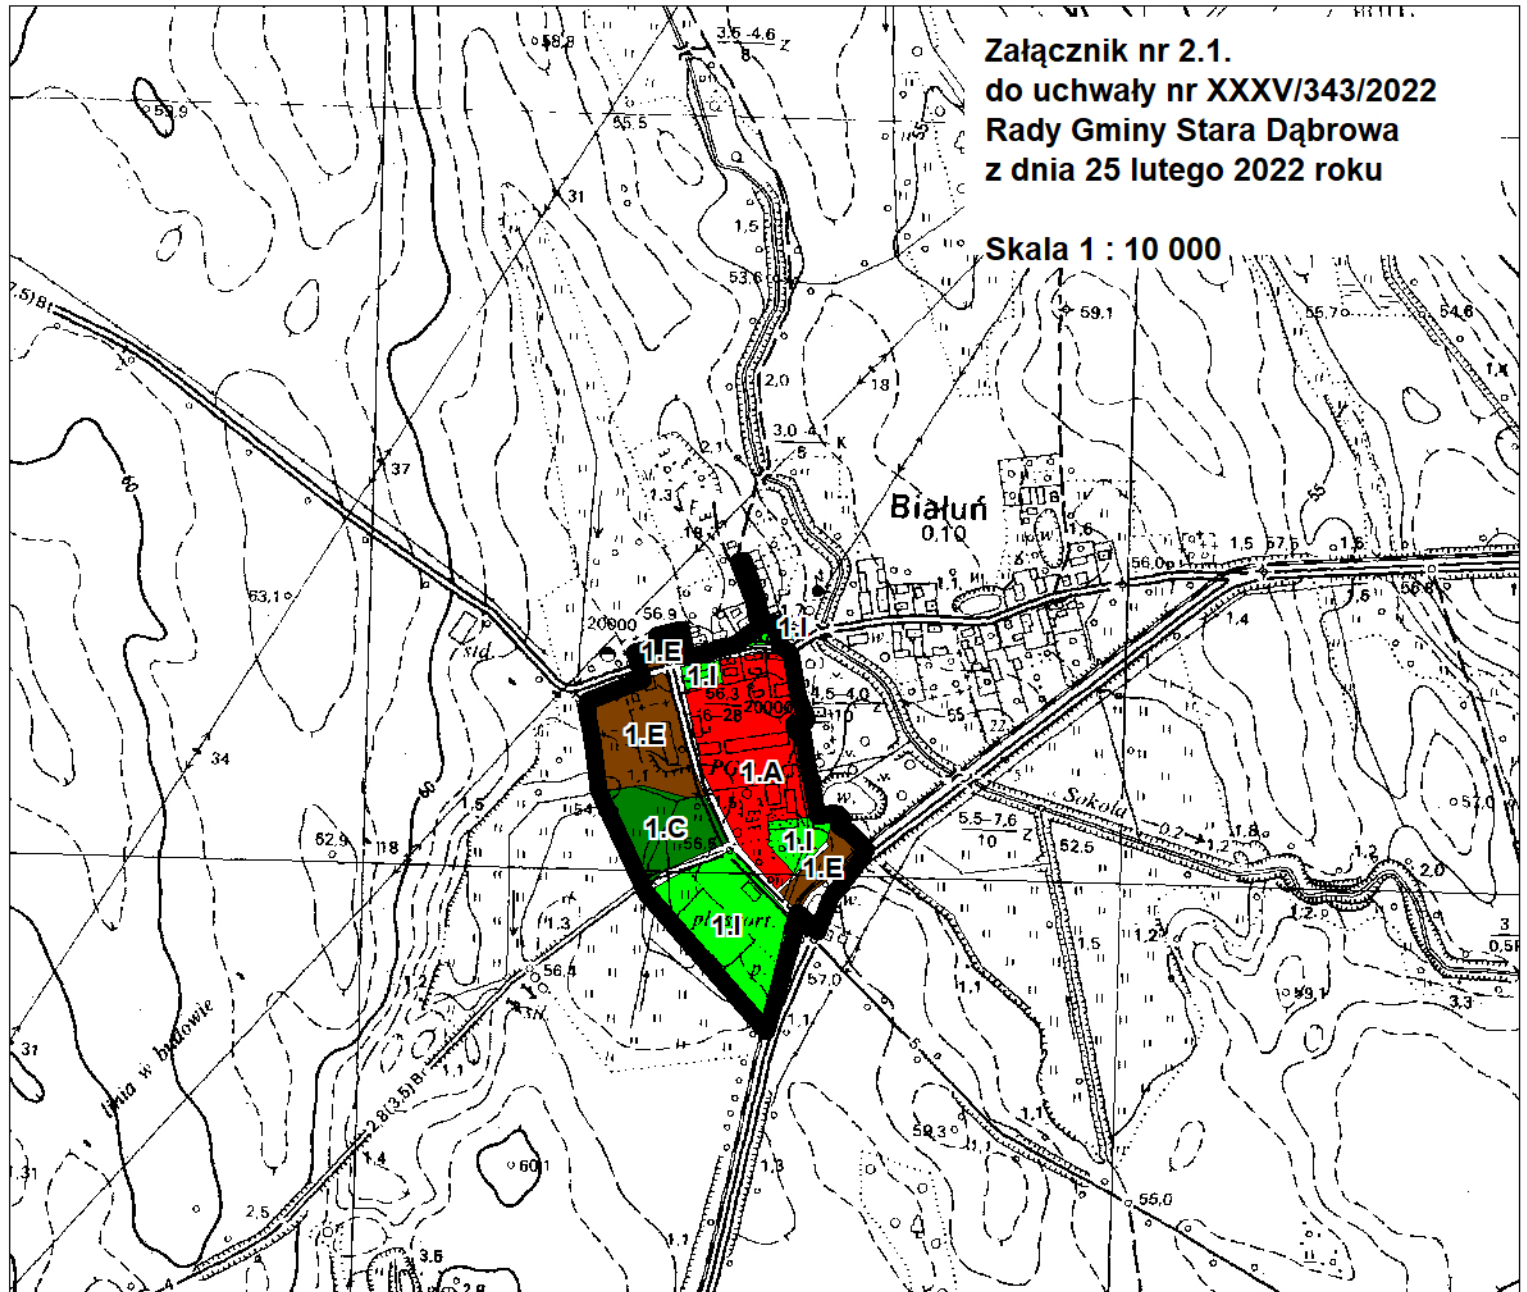

Granica opracowania zmiany studium



1A

Tereny położony w centrum miejscowości (ośrodek gospodarczy byłego zakładu PGR) do rewaloryzacji i ponownego zagospodarowania w kierunku funkcji mieszkalno-usługowych



1C

Zieleń komponowana - obszar wymagający prac rekultywacyjno-renowacyjnych i regulacji stosunków wodnych



1E

Obszary, które mogą być przeznaczone pod zabudowę mieszkaniową komercyjną i wynikającą z potrzeb zaspokojenia mieszkaniowych wspólnoty samorządowej z dopuszczeniem lokalizacji usług handlu, nieuciążliwych usług, funkcji rekreacyjno-sportowo-oświatowych



1I

Obszar przeznaczony pod zagospodarowanie rekreacyjno-sportowe z możliwością lokalizacji obiektów gastronomicznych, oświatowych i sportowych z funkcją komunikacyjną



Pozostałe tereny o funkcji uzupełniającej do funkcji podstawowych w tym komunikacji