


Załącznik nr 2.6.
do uchwały nr XXXV/343/2022
Rady Gminy Stara Dąbrowa
z dnia 25 lutego 2022 roku


Skala 1 : 10 000

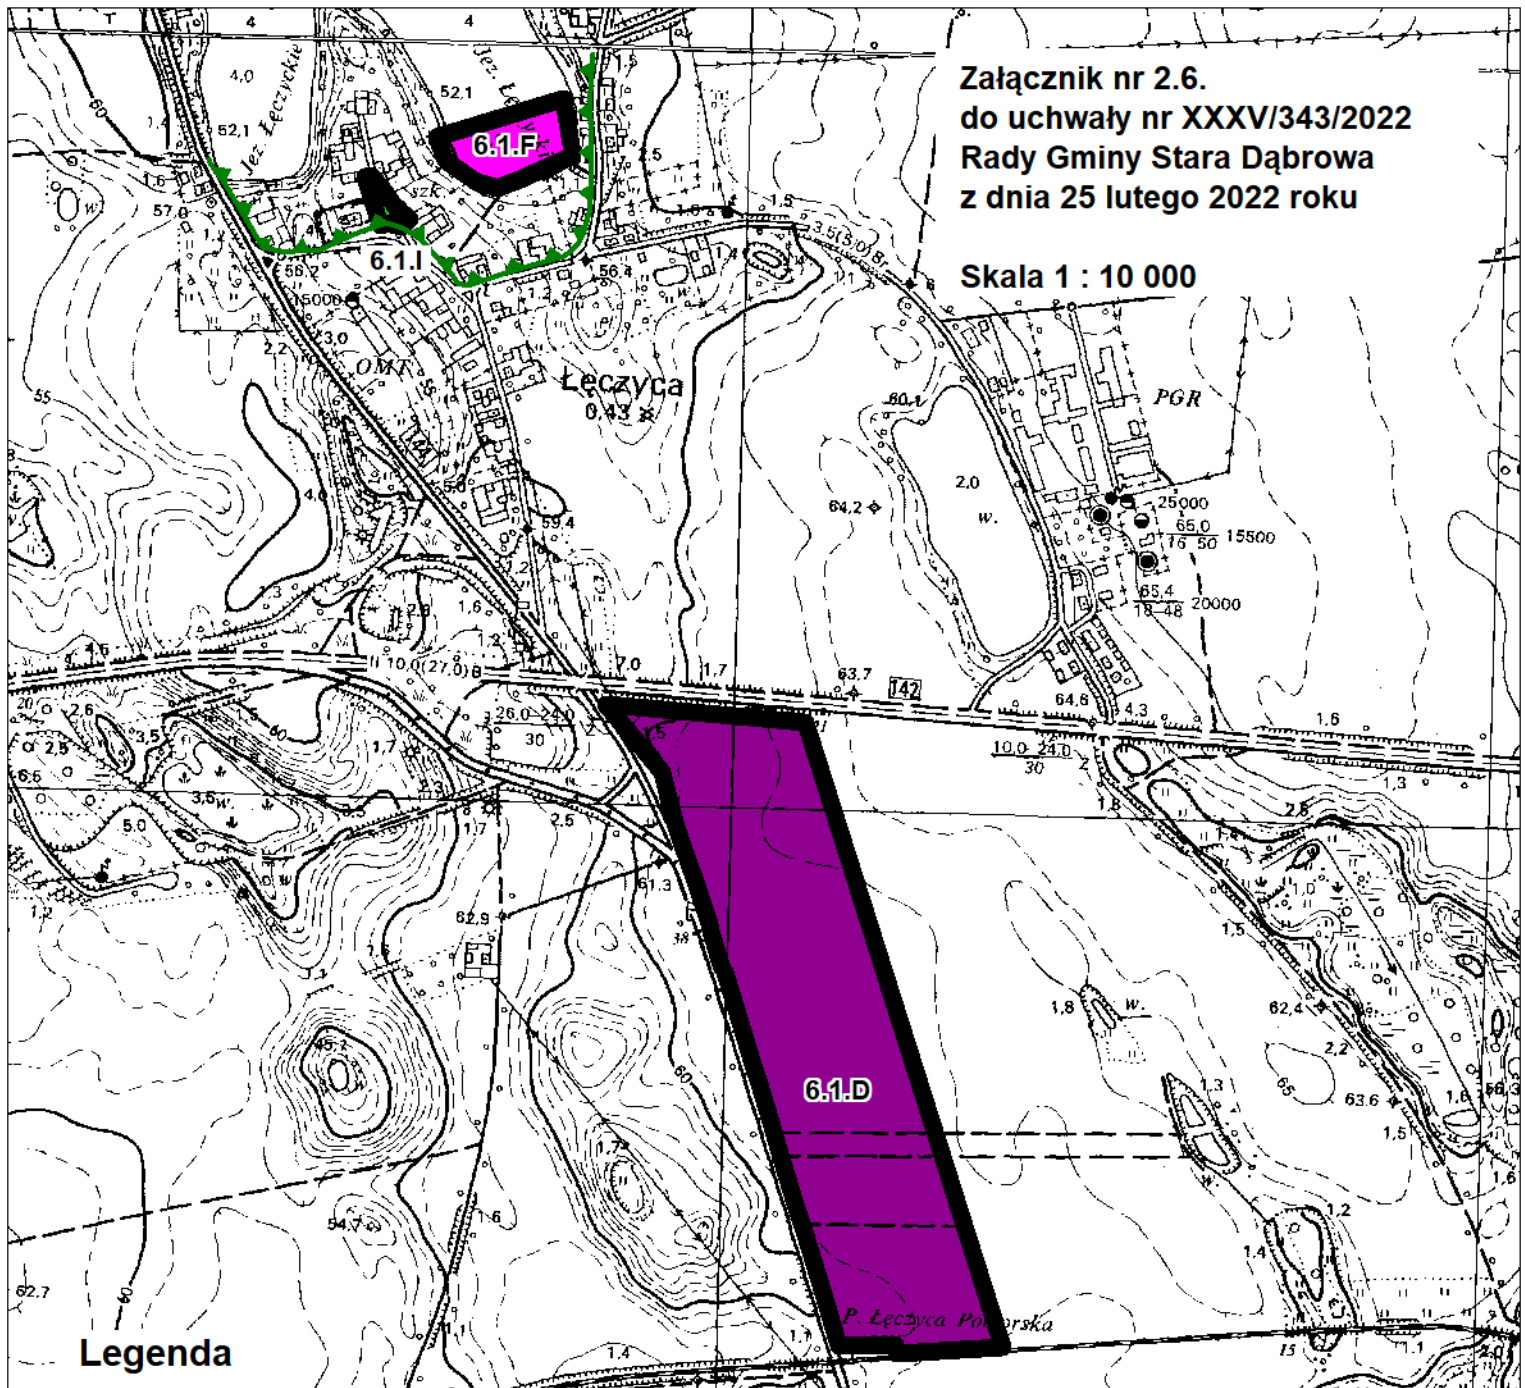

Legenda



Granica opracowania zmiany studium

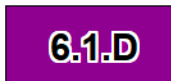

6.1.D

Teren wskazany pod zabudowę, predysponowany do zorganizowanej działalności inwestycyjnej w tym usługi, produkcja, magazyny, z dopuszczeniem lokalizacji instalacji fotowoltaicznych o mocach większych niż 100kW wraz ze strefą ochronną związaną z ewentualnymi ograniczeniami w zabudowie oraz zagospodarowaniu i użytkowaniu terenu




6.1.F

Obszar przeznaczony pod zagospodarowanie turystyczno-wypoczynkowe z możliwością lokalizacji obiektów gastronomicznych, kulturalno-oświatowych, rekreacyjno-sportowych, zieleni urządzonej i komunikacji



6.1.I

Obszar przeznaczony pod zagospodarowanie rekreacyjno-sportowe z możliwością lokalizacji obiektów gastronomicznych, oświatowych i sportowych

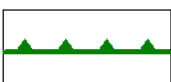

Granica zespołu przyrodniczo-krajobrazowego
"Parlino - Łęczyca"